MAPA DO CELÓW PROJEKTOWYCH
SKALA 1 :500

jednostka ewidencyjna: 300901_1; Miasto Koło
obręb ewidencyjny : 0001 Koło
Sekcja mapy zasadniczej : 6.173.26.22.2.4, 6.173.26.22.4.2
Ark. mapy ewid. : 22
Układ wsp. prostokątnych: „ 2000" południk 18
Układ wysokości : Kronsztadt „ 60"
Nr OKZPG : GK.6640.243.2020

Oznaczenie granic obszaru, który był przedmiotem aktualizacji

Służebności gruntowych ujawnionych w KW nie badano.

data wykonania : 12 LUT. 2020

Poświadcza się, że niniejszy dokument został opracowany w wyniku prac geodezyjnych i kartograficznych, których rezultaty zawiera operat techniczny wpisany do ewidencji materiałów państwowego zasobu geodezyjnego i kartograficznego
STAROSTA KOLSKI
P.3009. 2020. 237
(identyfikator ewidencyjny materiału zasobu-operatu technicznego)
20. LUT. 2020
(data wpisania operatu technicznego do ewidencji materiałów zasobu)
(imię, nazwisko, podpis osoby reprezentującej organ)
z up. STAROSTY
Zbigniew Antkiewicz
PODINSPEKTOR

Wykonawca :

"GEOPLAN"
mgr inż. Piotr Wiśniewski
ul. Prusa 1, Czołowo Kolonia
62-600 Koło
Nr 666-190-14-85, Regon: 300636048
tel.tel. 504 34 50 08

Nadzór :

mgr inż. geodeta Konrad Wiśniewski
Czołowo Kolonia 17, 62-600 Koło
nr uprawnień zawodowych 6956

LEGENDA

PROJEKTOWANE PRZYŁĄCZE KANALIZACJI DESZCZOWEJ
PROJEKTOWANA INSTALACJA KANALIZACJI DESZCZOWEJ
PROJEKTOWANA INSTALACJA RUR SPADOWYCH

SZKIC ORIENTACYJNY 1:25000

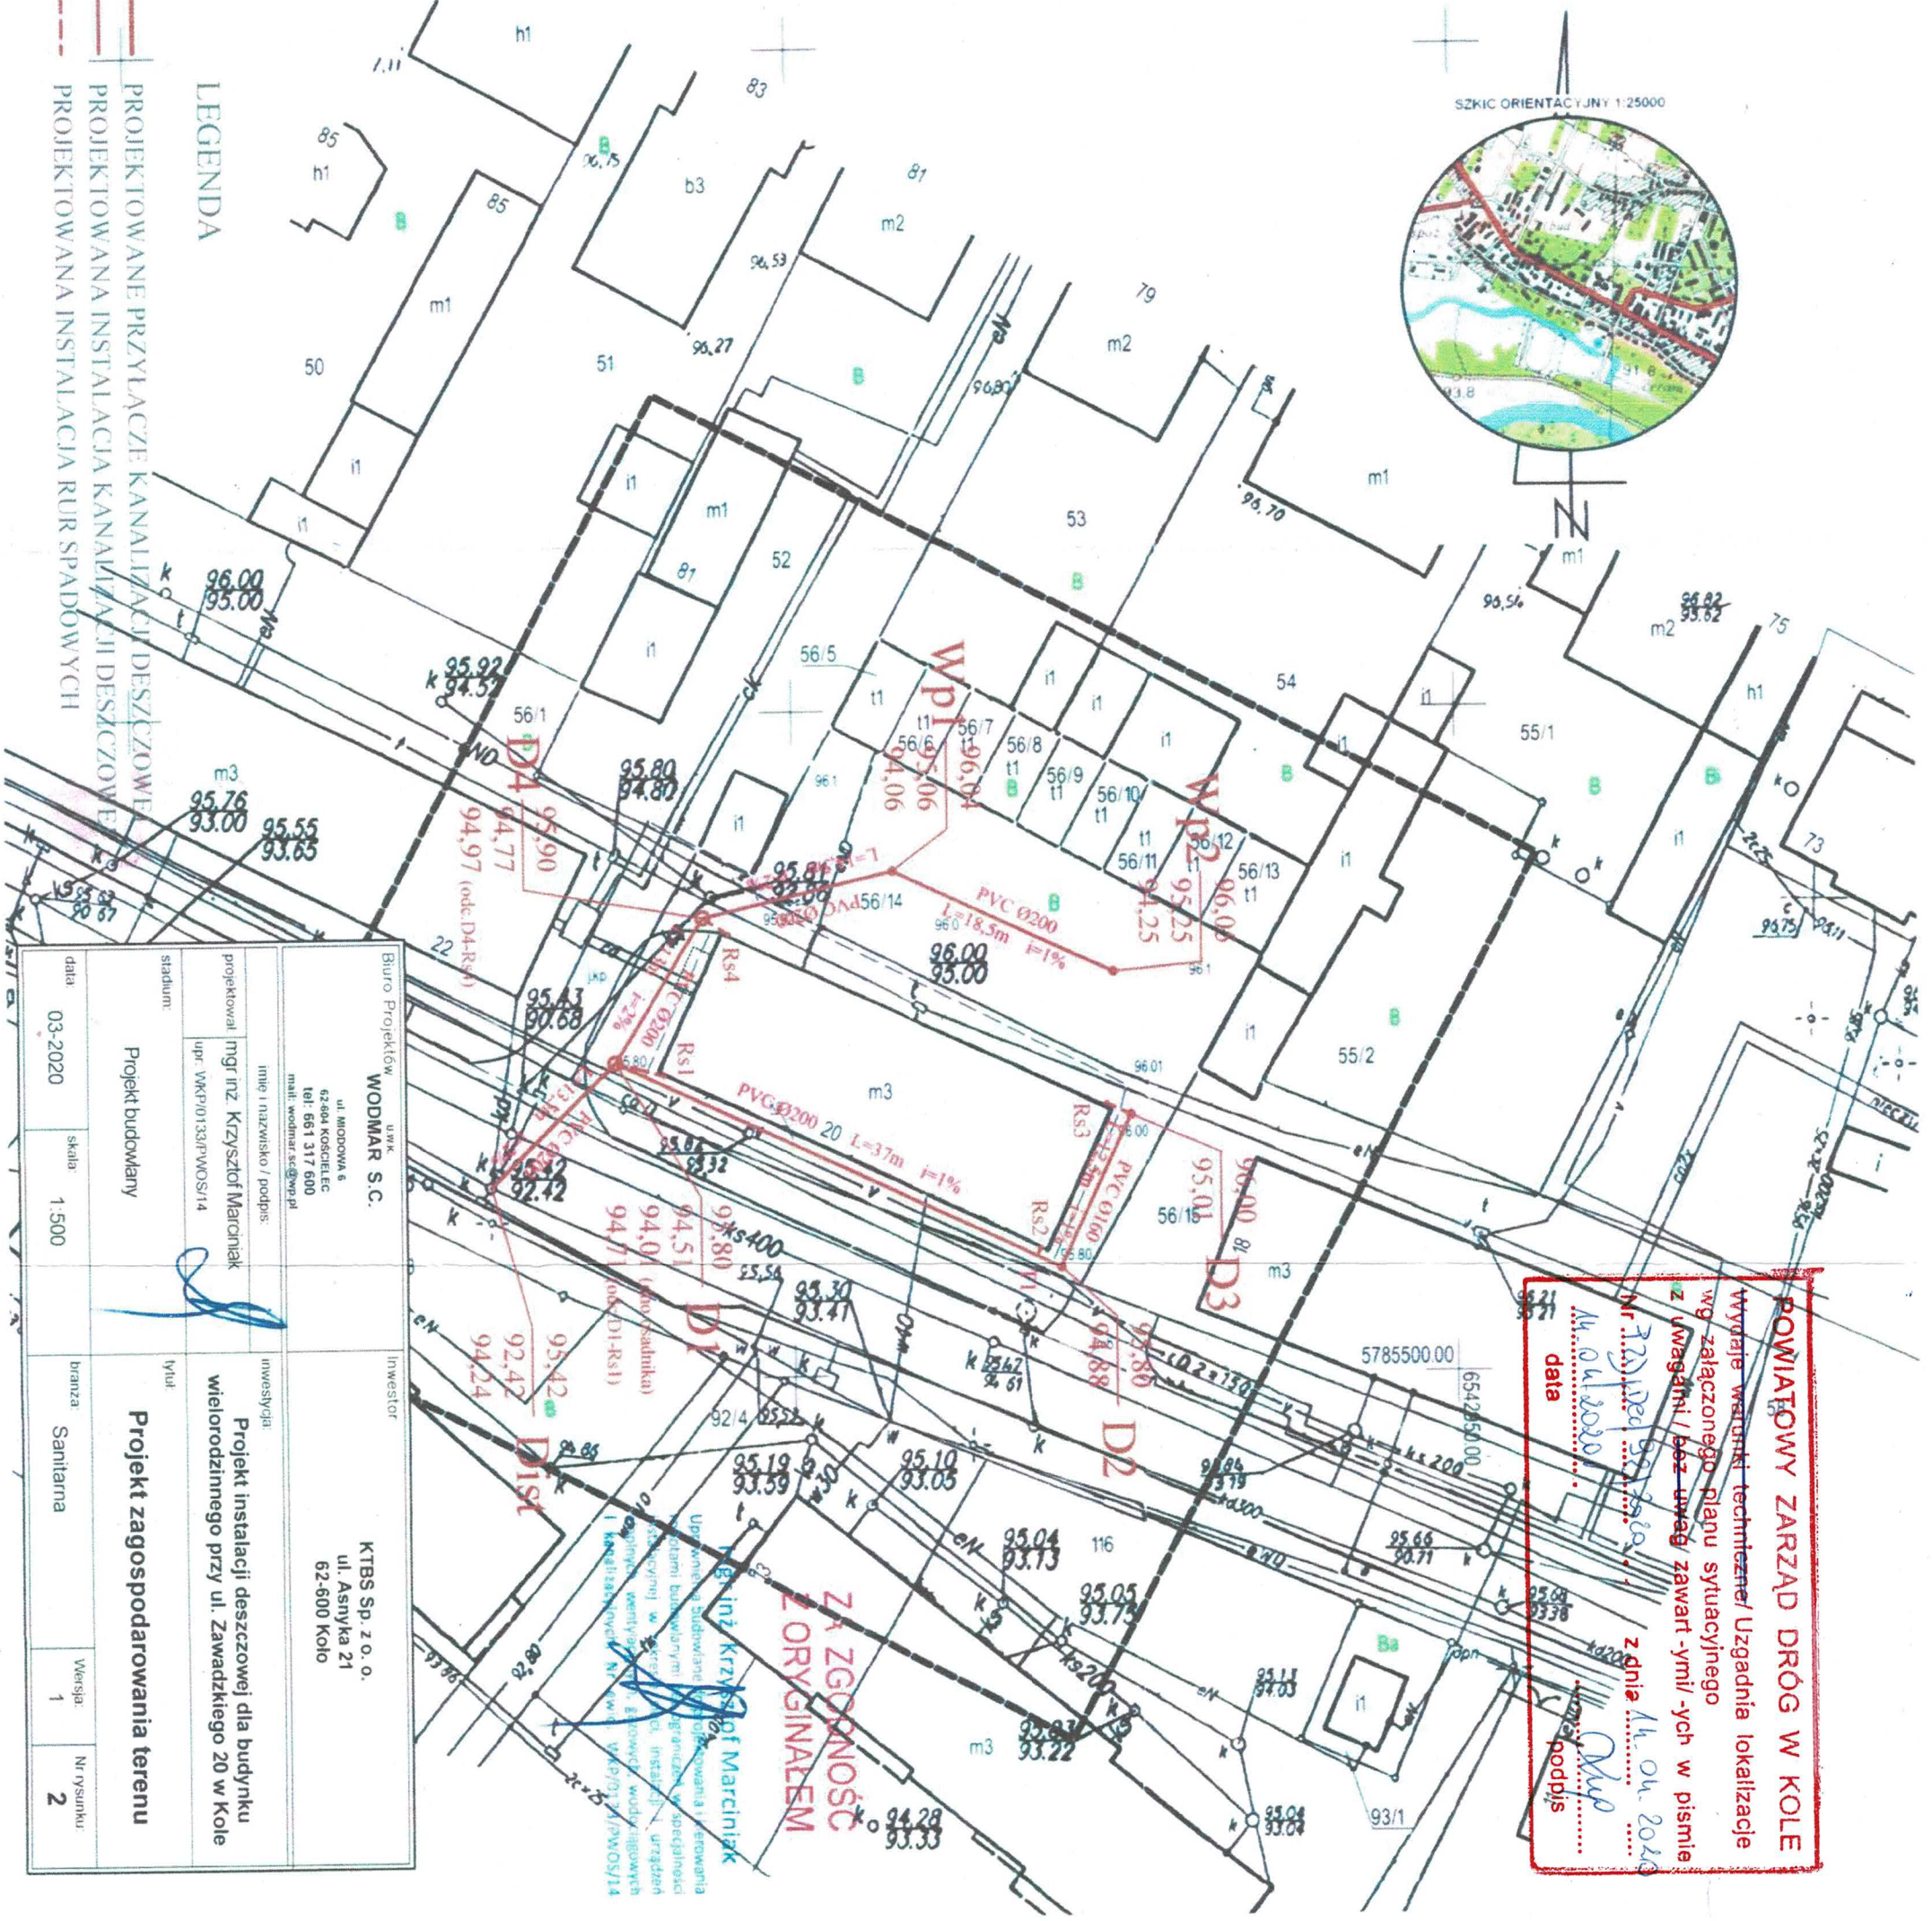

ROWIATOWY ZARZĄD DRÓG W KOLE
Wydaje warunki techniczne/ Uzgadnia lokalizację
wg załączonego planu sytuacyjnego
z uwagami/ bez uwag/ zawart -ymi/ -ych w piśmie
Nr 3230.2020
z dnia 14.04.2020
podpis

Biuro Projektów:	WODMAR S.C. ul. MIODOWA 6 62-604 KOŚCIELEC tel: 661 317 600 mail: wodmar.sc@wp.pl
projektował:	mgr inż. Krzysztof Marciniak upr. WKP/0133/PWOS/14
sprawdził:	imię i nazwisko / podpis:
inwestor	KTBS Sp. z o. o. ul. Asnyka 21 62-600 Koło
inwestycja:	Projekt instalacji deszczowej dla budynku wielorodzinnego przy ul. Zawadzkiego 20 w Kole
tytuł:	Projekt zagospodarowania terenu
data:	03-2020
skala:	1:500
branża	Sanitarna
Wersja:	1
Nr rysunku:	2